

SL440 Megastage

Technische Daten

Bühnenboden BxT:	21.60 x 11.16 m
Bühnenoberkannte:	1.5 - 2.0 m
Bühnenbelastung:	500 kg/m ²
Dach BxT:	21.70 x 12.97 m
Lichte Höhe:	7.54 m
Max. Gesamthöhe:	10.30 m
Max. Rigginglast:	11500 kg
Gewicht Sattelzug:	42500 kg

Windzulassung

geschlossene Seitenwände:	70 km/h
offene Seitenwände:	100 km/h

Geländevoraussetzungen



- tragfähiger und verdichteter Untergrund oder Bodenplatten
- Anfahrt mit Sattelzug muss möglich sein
- maximaler Geländeunterschied 30 cm (grössere Gefälle auf Anfrage)



Installation inkl. Nivellierung

- ca. 8 h mit 2 Techniker und 8 Helfer


Vom Kunden zu stellen

- Gegengewichts- oder Teleskopstapler mit mind. 5 m Hubhöhe
- Gewichte für Ballastierung 6x1000 kg oder Befüllung von Ballasttanks 6000 l
- Parkplatz für Materialanhänger 12 m

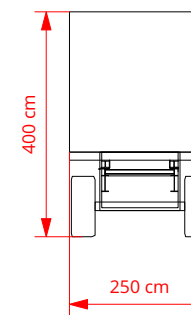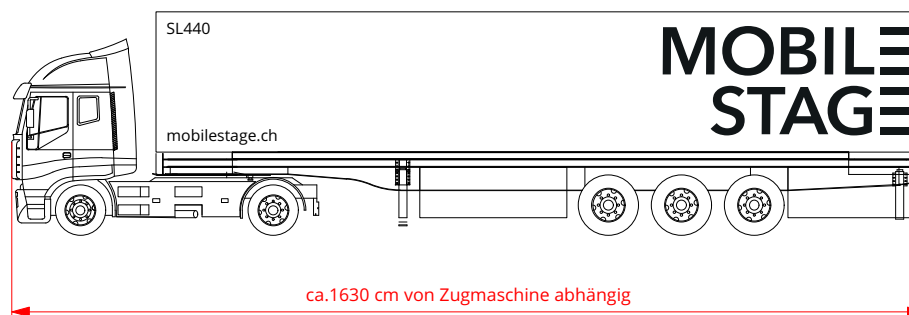

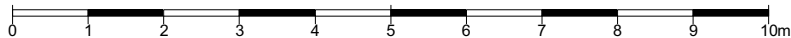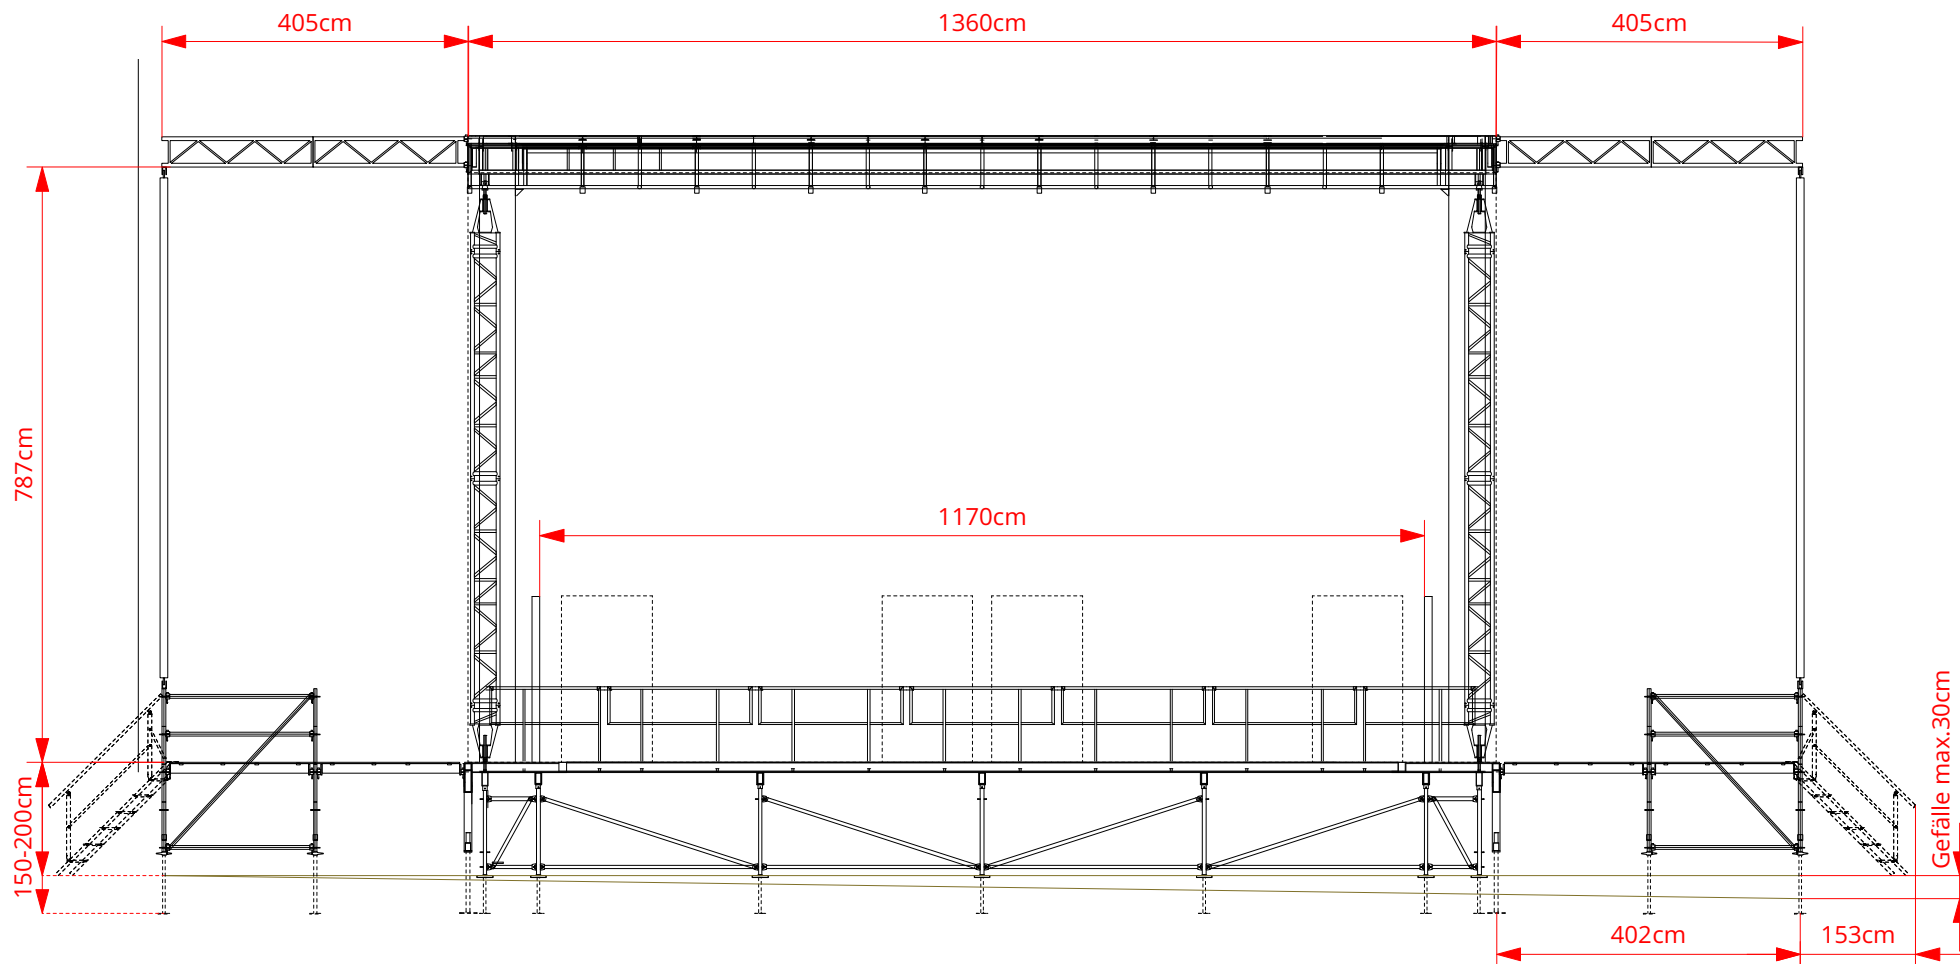

Mobile Stage SL440		Auftrags-Nr.	Eventdatum
Venue / Location		Masstab 1:100	Format A4
101 Ansicht Front		Projektleiter / Kundenberater: -	
Auftraggeber:	Gezeichnet: -	Index: v0	Druckdatum: 13.2.19
Datum gez.: -			
Mobilestage GmbH Wässermattstrasse 7 CH-5000 Aarau		Tel. +41 62 855 20 55 www.mobilestage.ch info@mobilestage.ch	MOBILE STAGE

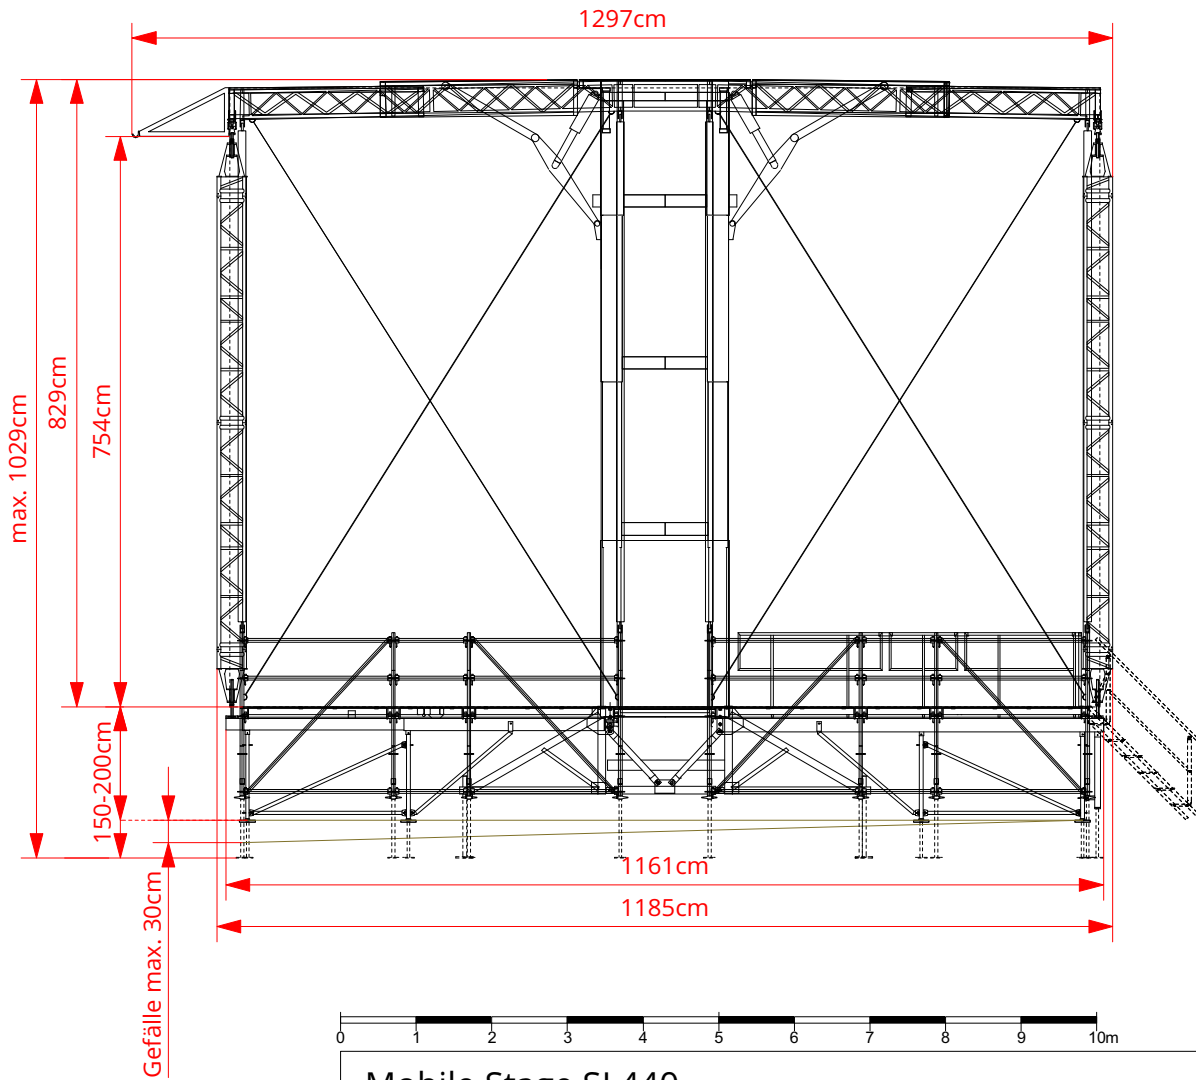

Mobile Stage SL440

Venue / Location

Auftrags-Nr.

Eventdatum

102 Ansicht Seite

Masstab
1:100

Format
A4

Auftraggeber:

Projektleiter / Kundenberater: -

Datum gez.: -

Gezeichnet: -


Index: v0

Druckdatum: 13.2.19

Mobilestage GmbH
Wässermattstrasse 7
CH-5000 Aarau

Tel. +41 62 855 20 55
www.mobilestage.ch
info@mobilestage.ch

**MOBILE
STAGE**

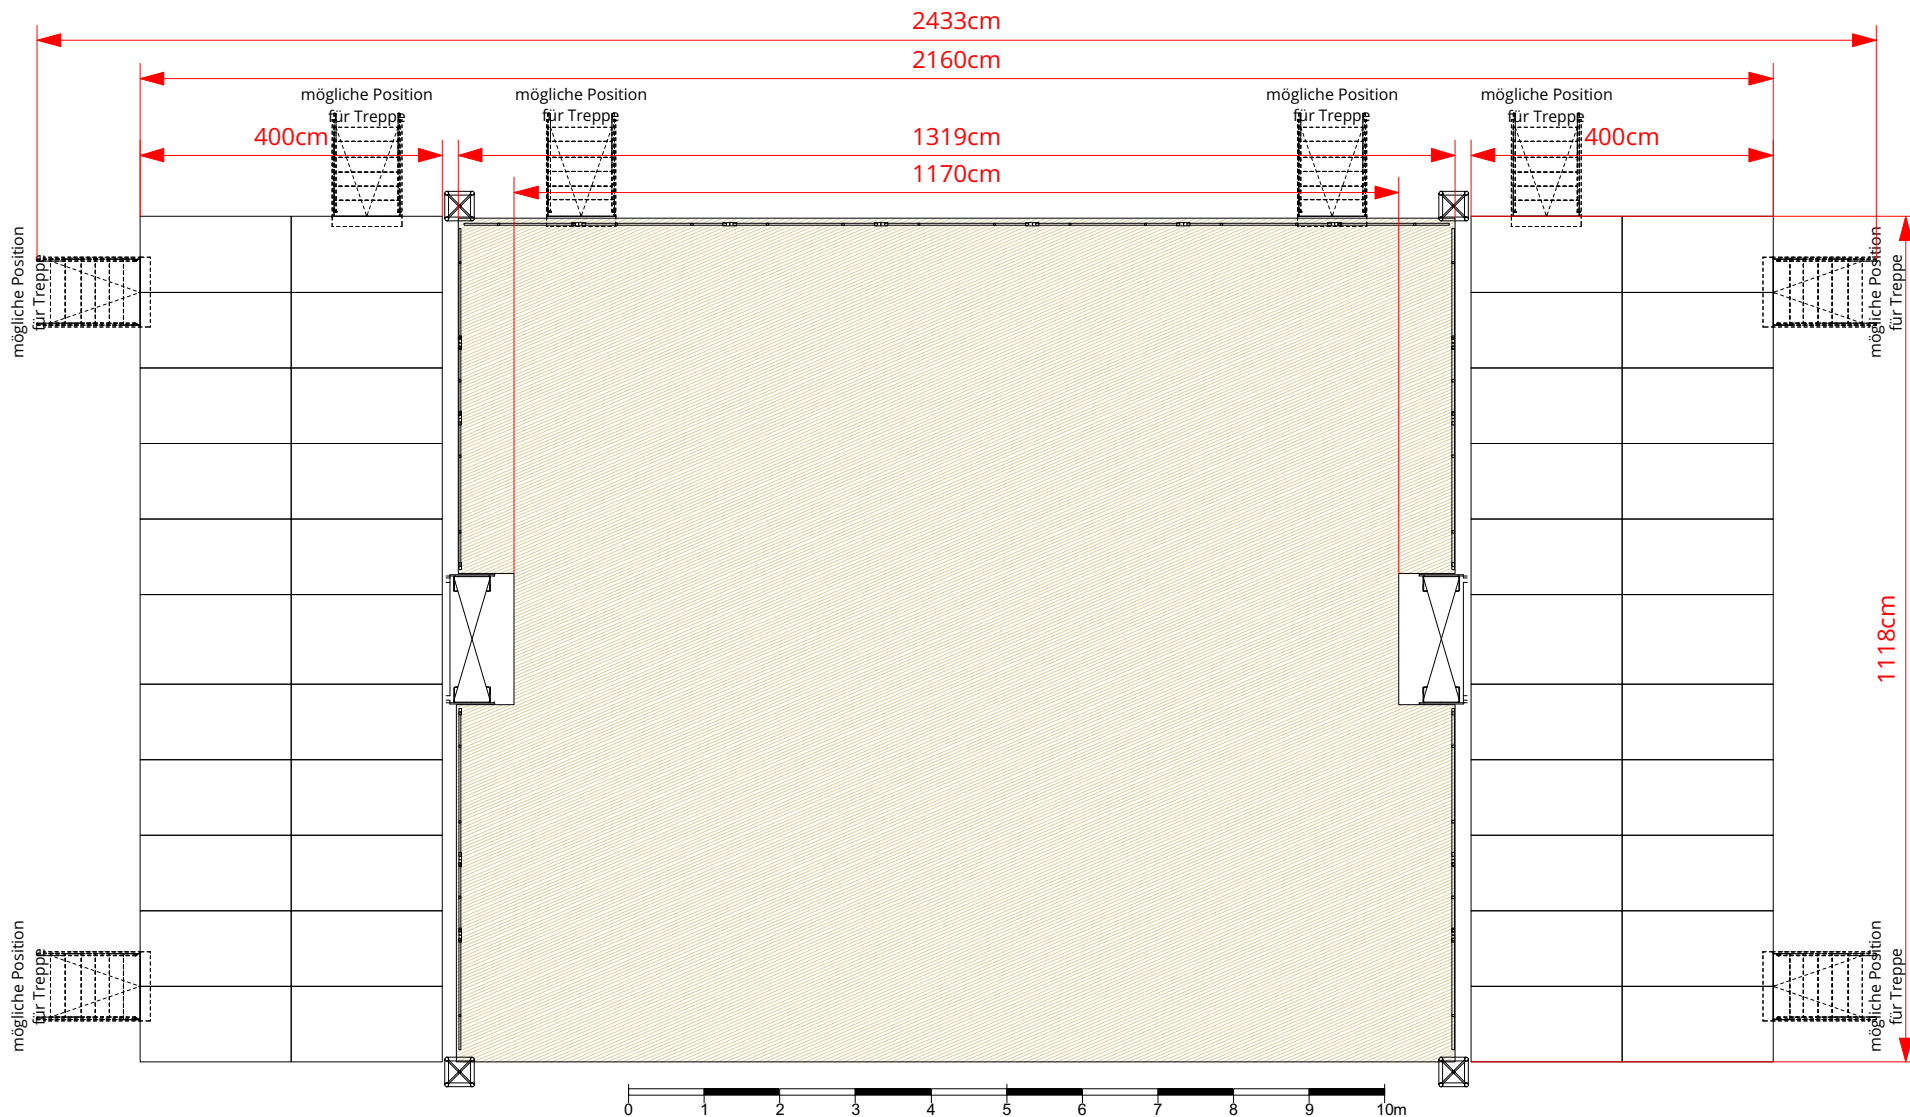

Mobile Stage SL440

Venue / Location

Auftrags-Nr.

Eventdatum

103 Grundriss Bühne

Masstab
1:100

Format
A4

Auftraggeber:

Projektleiter / Kundenberater: -

Datum gez.: -

Gezeichnet: -



Index: v0

Druckdatum: 13.2.19

Mobilestage GmbH
Wässermattstrasse 7
CH-5000 Aarau

Tel. +41 62 855 20 55
www.mobilestage.ch
info@mobilestage.ch

**MOBILE
STAGE**

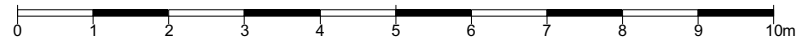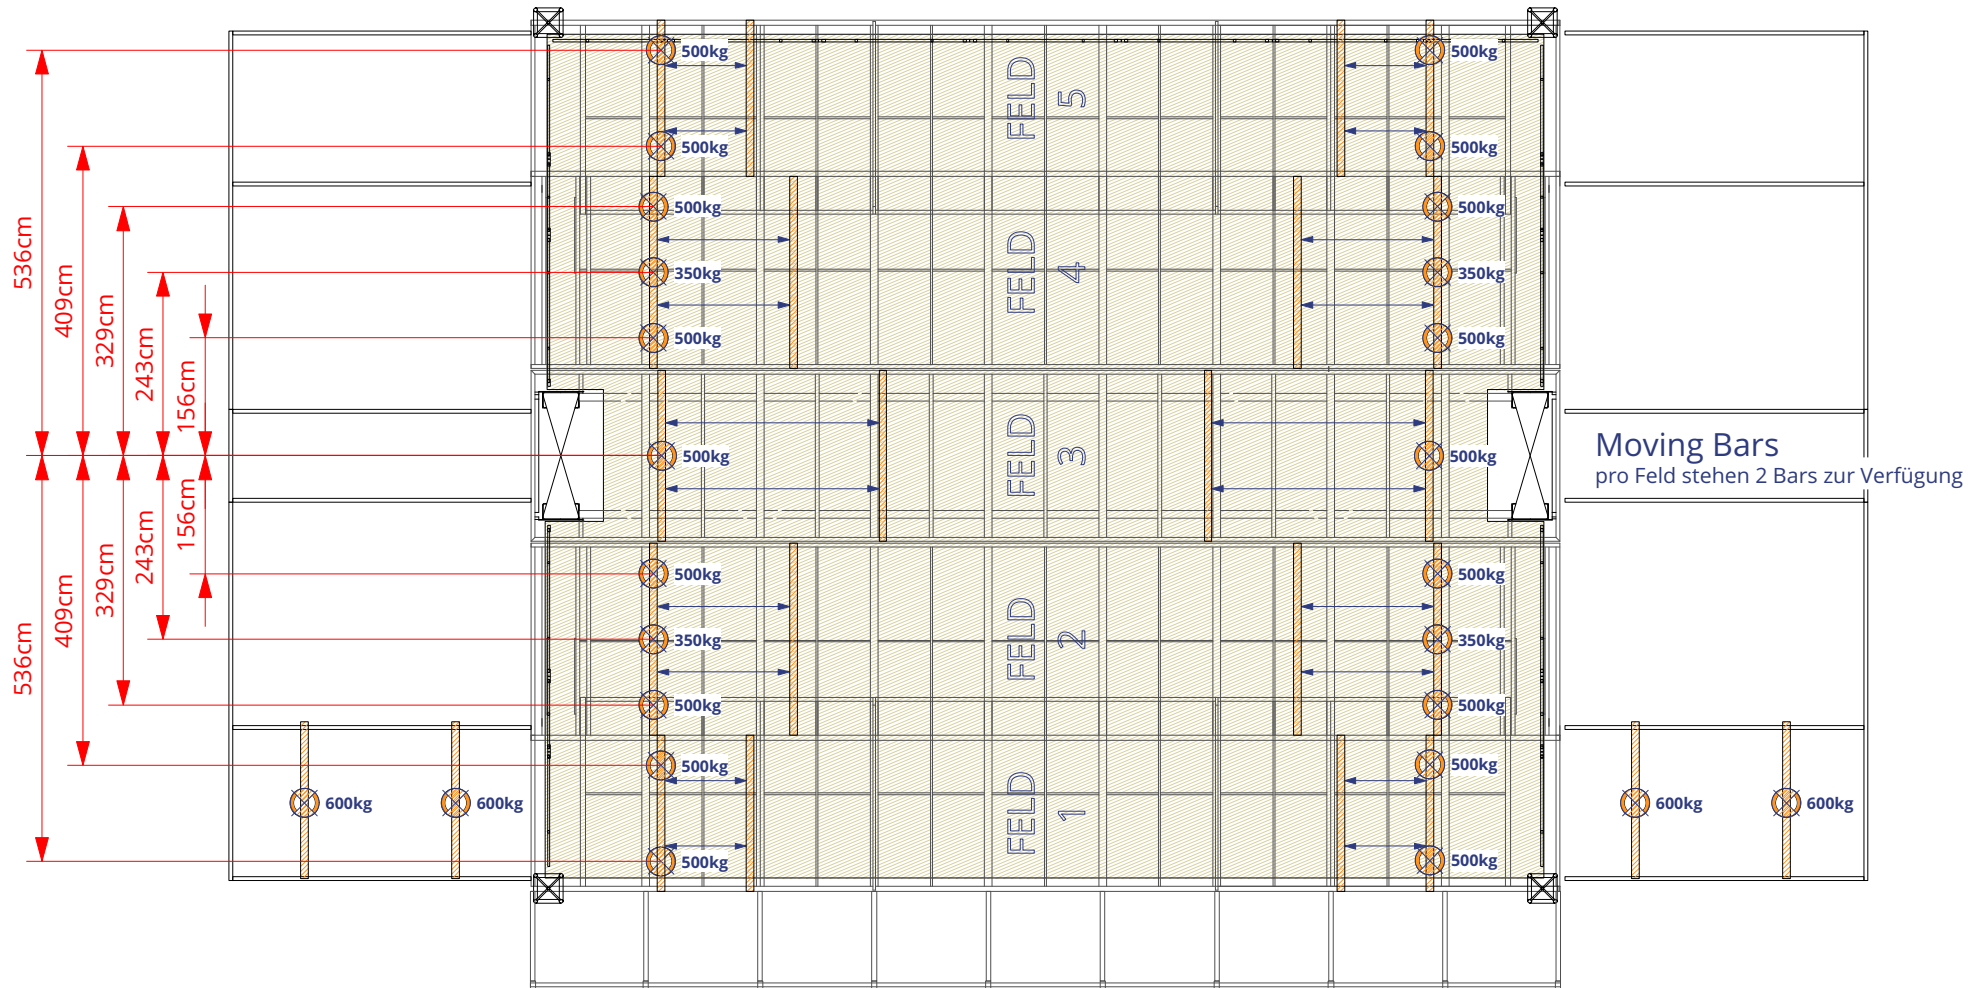

Mobile Stage SL440

Venue / Location

Auftrags-Nr.

Eventdatum

104 Grundriss Riggingpunkte

Masstab
1:100

Format
A4

Auftraggeber:

Projektleiter / Kundenberater: -

Datum gez.: -

Gezeichnet: -

Index: v0

Druckdatum: 13.2.19


Mobilestage GmbH
Wässermattstrasse 7
CH-5000 Aarau

Tel. +41 62 855 20 55
www.mobilestage.ch
info@mobilestage.ch

**MOBILE
STAGE**

SL440

MOBILE STAGE

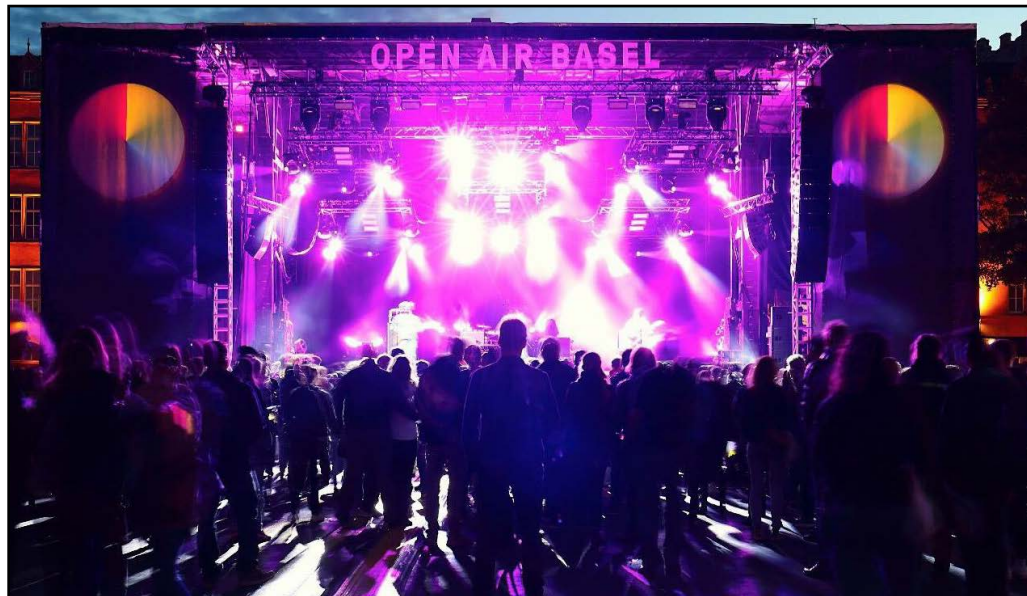

mobilestage.ch