

# SL180

# MOBILE STAGE

## SL180 Flexystage

### Technische Daten

Bühnenboden BxT:	8.80 x 6.68 m
Bühnenoberkannte:	1.2 - 1.5 m
Bühnenbelastung:	500 kg/m <sup>2</sup>
Dach BxT:	9.35 x 7.82 m
Lichte Höhe:	5.30 m
Max. Gesamthöhe:	7.04 m
Max. Rigginglast:	4900 kg
Gewicht Anhängerzug:	13500 kg

### Windzulassung


geschlossene Seitenwände:	72km/h
offene Seitenwände:	100km/h

### Geländevoraussetzungen


- tragfähiger und verdichteter Untergrund oder Bodenplatten
- Anfahrt mit Anhängerzug muss möglich sein
- maximaler Geländeunterschied 30cm (grössere Gefälle auf Anfrage)

### Installation inkl. Nivellierung

- ca. 2 h mit 1 Techniker und 1 Helfer

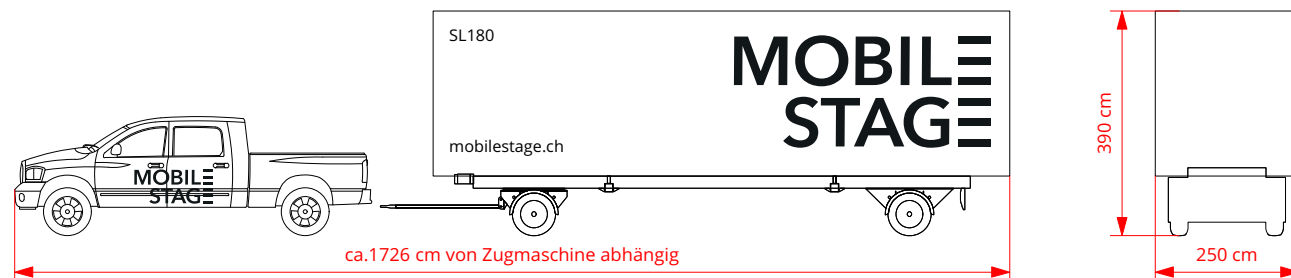


mobilestage.ch

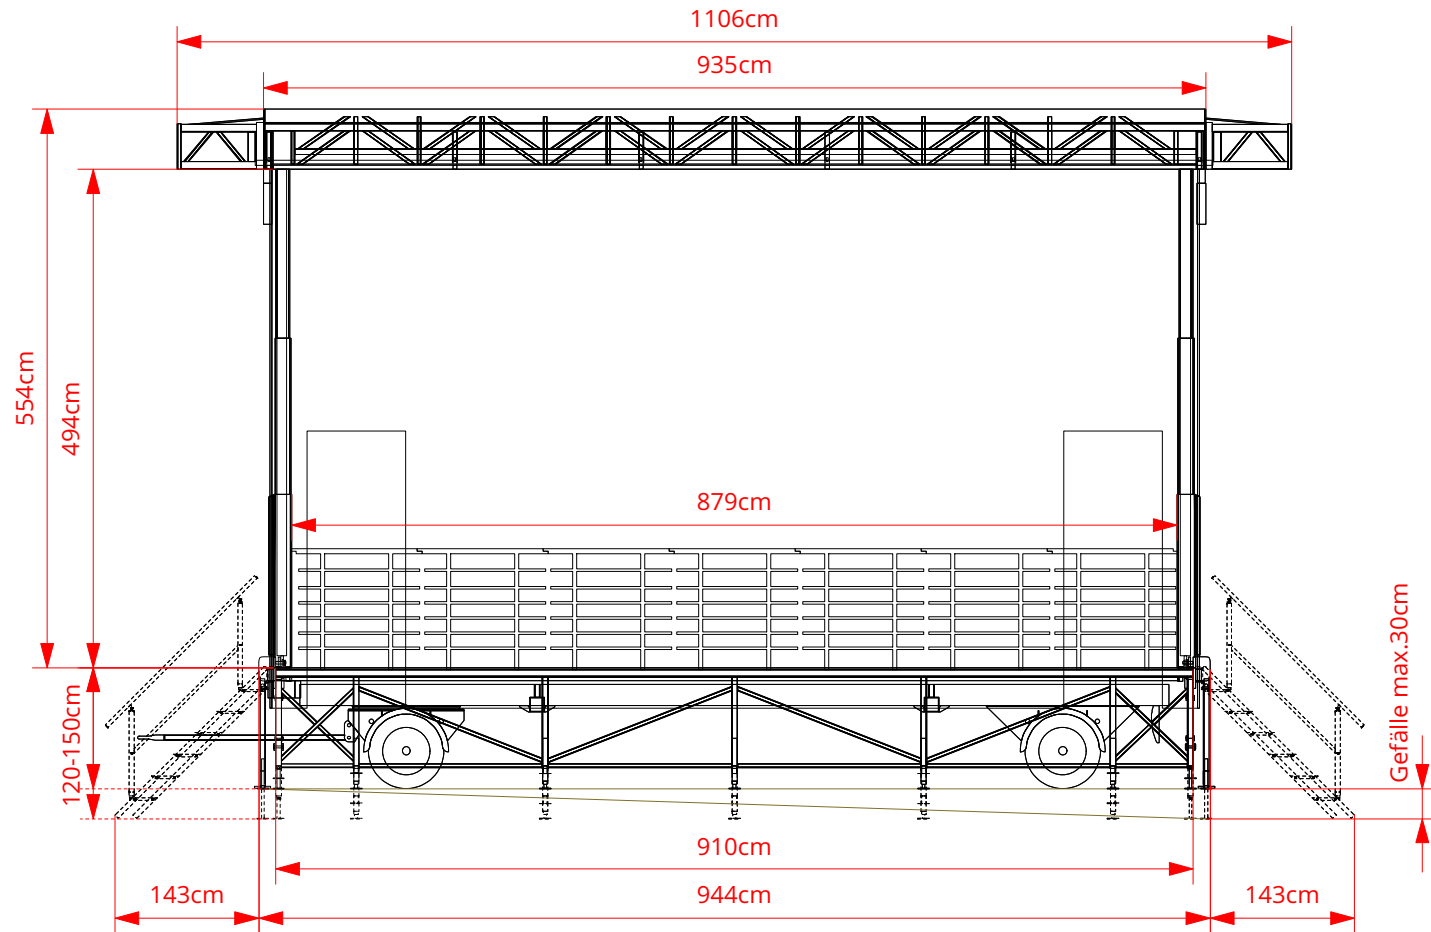


<b>Mobile Stage SL180</b>		Auftrags-Nr.	Eventdatum
Venue / Location		Masstab	Format
<b>101 Ansicht Front</b>		1:100	A4
Auftraggeber:		Projektleiter / Kundenberater: -	
Datum gez.: -	Gezeichnet: -	Index: v0	Druckdatum: 11.2.19
<b>Mobilestage GmbH</b> Wässermattstrasse 7 CH-5000 Aarau		Tel. +41 62 855 20 55 www.mobilestage.ch info@mobilestage.ch	



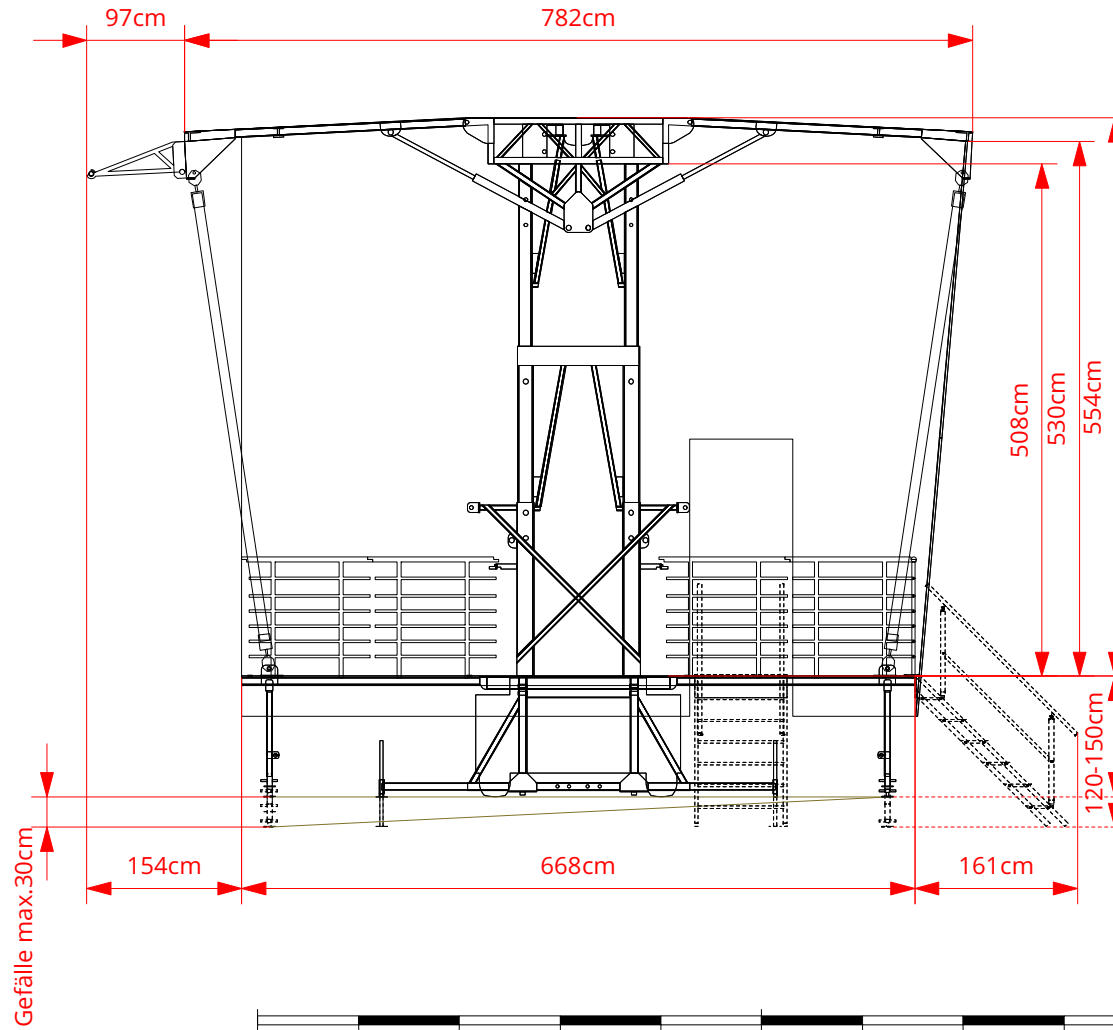


<b>Mobile Stage SL180</b>		Auftrags-Nr.	Eventdatum
Venue / Location		Masstab	Format
<b>102 Ansicht Seite</b>		1:75	A4
Auftraggeber:		Projektleiter / Kundenberater: -	
Datum gez.: -	Gezeichnet: -	Index: v0	Druckdatum: 11.2.19
<b>Mobilestage GmbH</b> Wässermattstrasse 7 CH-5000 Aarau		Tel. +41 62 855 20 55 www.mobilestage.ch info@mobilestage.ch	



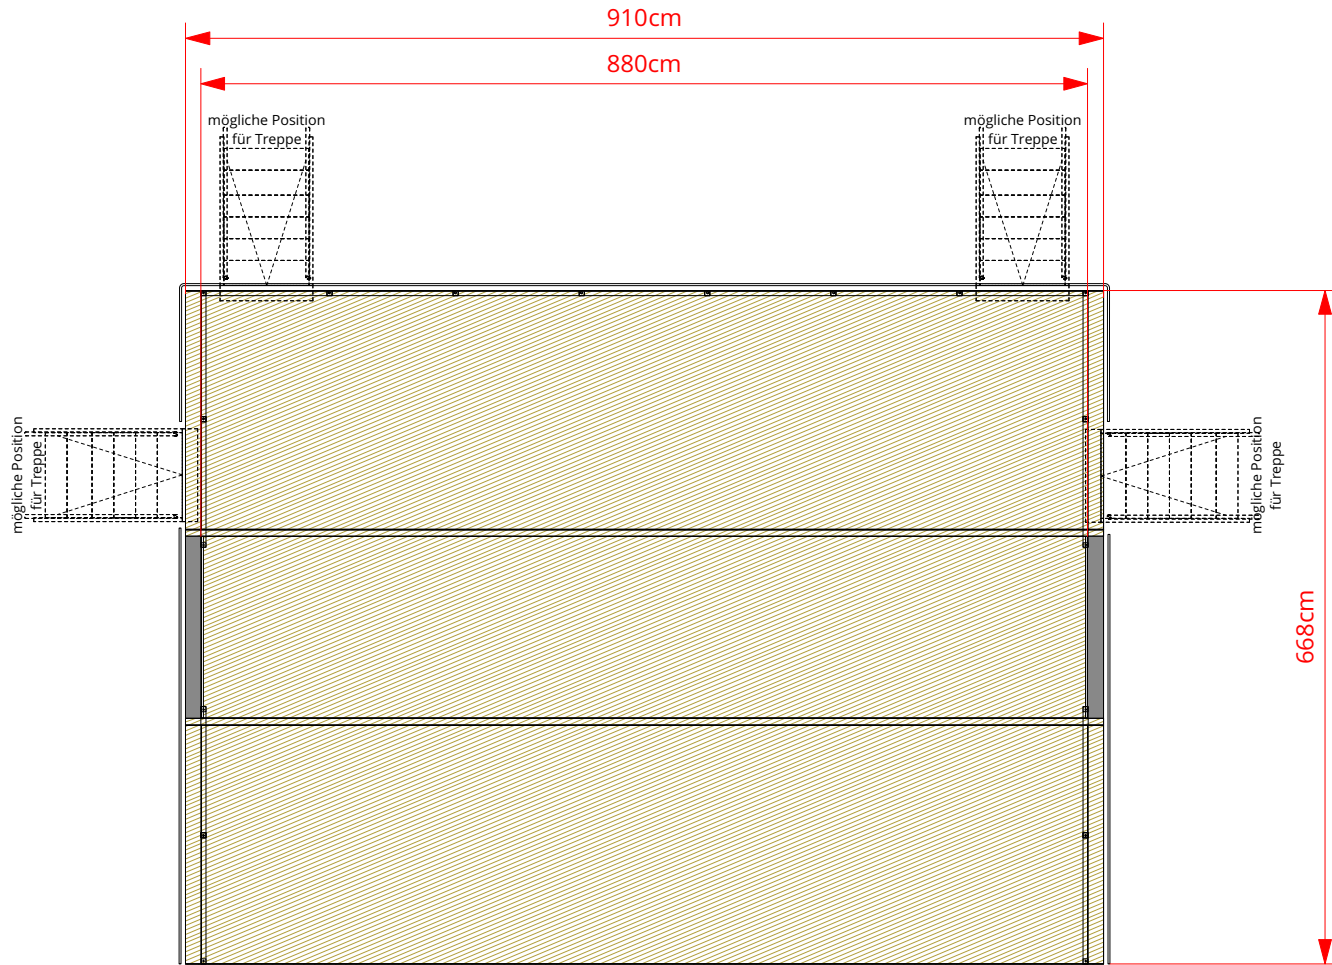

<b>Mobile Stage SL180</b>		Auftrags-Nr.	Eventdatum
Venue / Location			
<b>103 Grundriss Bühne</b>		Masstab 1:75	Format A4
Auftraggeber:		Projektleiter / Kundenberater: -	
Datum gez.: -	Gezeichnet: -	Index: v0	Druckdatum: 11.2.19
<b>Mobilestage GmbH</b> Wässermattstrasse 7 CH-5000 Aarau		Tel. +41 62 855 20 55 www.mobilestage.ch info@mobilestage.ch	
		<b>MOBILE STAGE</b>	

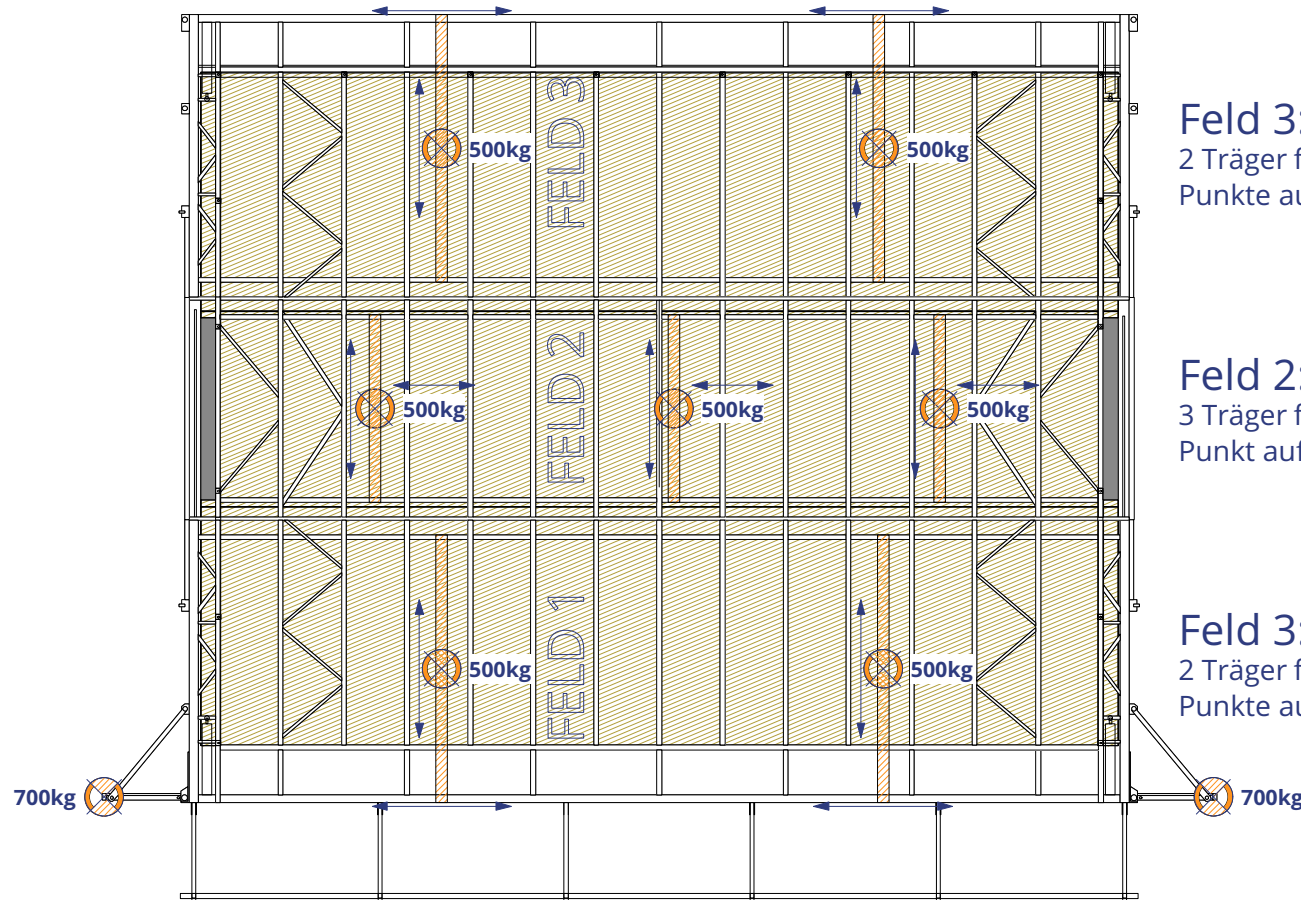

**Feld 3: Total max. 1000kg**  
 2 Träger frei schiebbar  
 Punkte auf Träger frei schiebbar



**Feld 2: Total max. 1500kg**  
 3 Träger frei schiebbar  
 Punkt auf Träger frei schiebbar

**Feld 3: Total max. 1000kg**  
 2 Träger frei schiebbar  
 Punkte auf Träger frei schiebbar



<b>Mobile Stage SL180</b>		Auftrags-Nr.	Eventdatum
Venue / Location		Masstab 1:75	Format A4
<b>104 Grundriss Riggingpunkte</b>		Projektleiter / Kundenberater: -	
Auftraggeber:		Index: v0	Druckdatum: 11.2.19
Datum gez.: -	Gezeichnet: -		
<b>Mobilestage GmbH</b> Wässermattstrasse 7 CH-5000 Aarau		Tel. +41 62 855 20 55 www.mobilestage.ch info@mobilestage.ch	



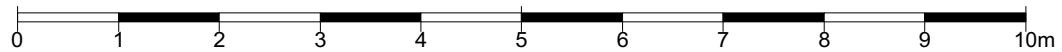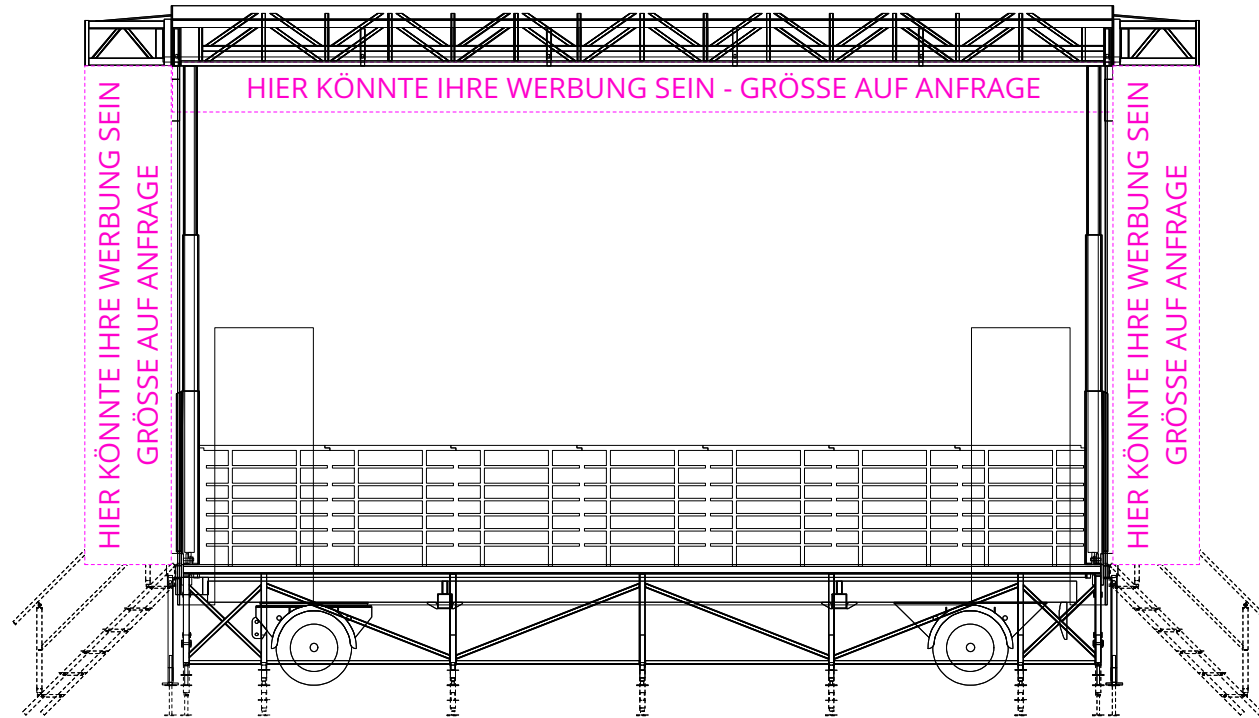

<b>Mobile Stage SL180</b>		Auftrags-Nr.	Eventdatum
Venue / Location			
<b>105 Brandingflächen</b>		Masstab 1:75	Format A4
Auftraggeber:		Projektleiter / Kundenberater: -	
Datum gez.: -	Gezeichnet: -	Index: v0	Druckdatum: 11.2.19
<b>Mobilestage GmbH</b> Wässermattstrasse 7 CH-5000 Aarau		Tel. +41 62 855 20 55 www.mobilestage.ch info@mobilestage.ch	
		<b>MOBILE STAGE</b>	



# SL180

# MOBILE STAGE



mobilestage.ch